根太割・柱割

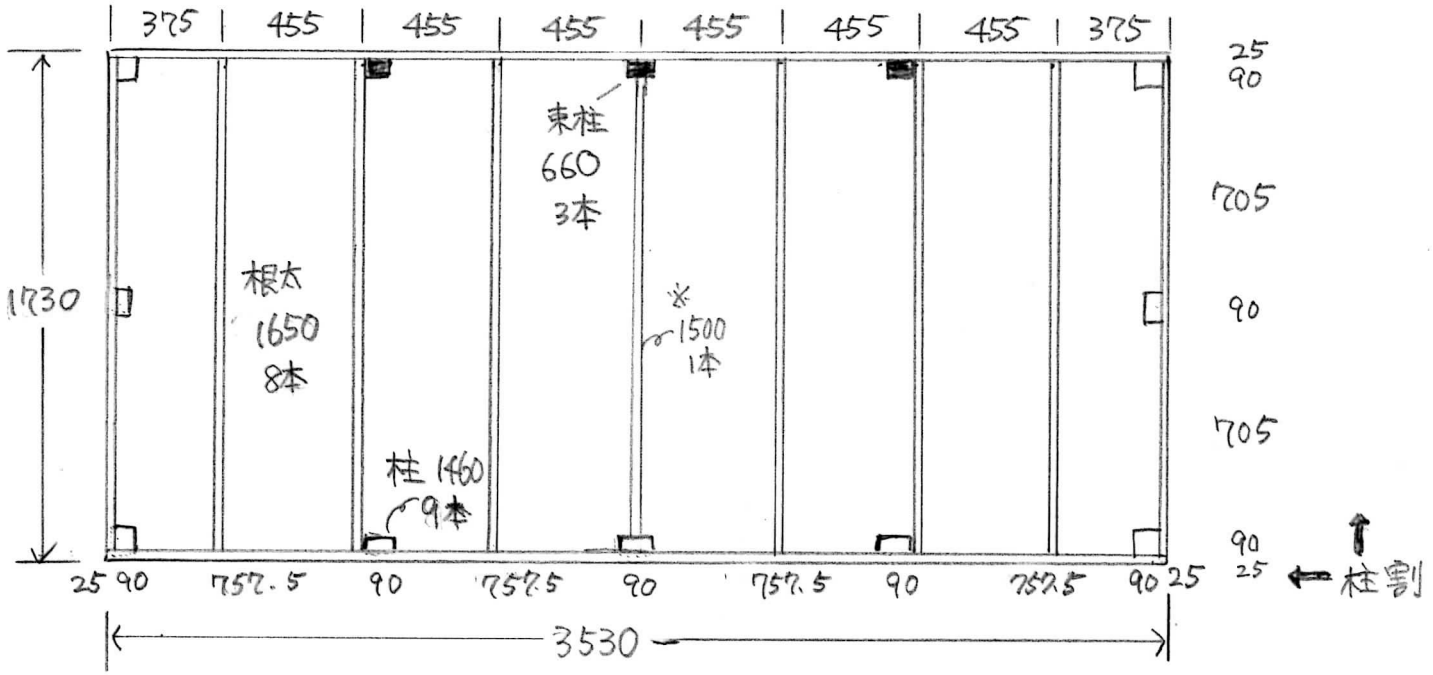

※柱を15ヒカリ欠きして根太枠をのせるパターン